



PUMS DI ROMA CAPITALE
PIANO URBANO DELLA MOBILITÀ SOSTENIBILE

TAVOLA RETE VIARIA, NODI E PARCHEGGI DI SCAMBIO
SCENARIO DI PIANO

DIREZIONE INGEGNERIA
DIREZIONE PROGETTAZIONE
AREA PIANIFICAZIONE, PROGETTAZIONE E TRASFORMAZIONE DEL TERRITORIO


Direttore: ing. Alessandro Fuschiotto
Direttore: arch. Domenico Sandri
Direttore: arch. Massimo Mengoni

DATA: GIUGNO 2019

SCALA: --

ELABORATO: 5 2 2 rev. 0 2

- V2-01 PRU Palmarola - Selva Candida O.P. n° 1 - Realizzazione strada di collegamento viario tra via Esperia Sperani - via Casorezzo
- V2-02 Collegamento diretto via Prat Fiscali - via Olimpica
- V2-03 PRU San Basilio O.P. n° 2 - Realizzazione asse viario parallelo a via di Casale di S. Basilio
- V2-04 Raddoppio di via Pinella Sacchetti da via di Forte Braschi a piazza dei Giureconsulti
- V2-05 Adeguamento svincolo A24 - Circonvallazione Tiburtina
- V2-06 Realizzazione sottopasso via Gregorio XI - via Licio Giorgieri
- V2-07 PRU Tor Bella Monaca O.P. n° 1 - Sottopasso GRA e complanari tra via Casilina e svincolo Tor Bella Monaca (II lotto)
- V2-08 Realizzazione svincolo degli Oceani
- V2-09 Unificazione via Ostiense-via del Mare da viale Marconi al GRA
- V2-10 Realizzazione Ponte di Dragona
- V2-11 Realizzazione complanari via Cristoforo Colombo
- V2-12 Realizzazione sottopasso via C. Colombo - via di Acilia
- V2-13 Realizzazione sottopasso via C. Colombo - via Pindaro/Wolf Ferrari
- V2-14 Adeguamento del nodo di scambio di Settebagni
- V2-15 Realizzazione nodo di scambio di Settebagni - GRA
- V2-16 Realizzazione parcheggio di scambio Porta di Roma
- V2-17 Realizzazione parcheggio di scambio Casale Nei
- V2-18 Realizzazione parcheggio di scambio Mercato
- V2-19 Realizzazione nodo di scambio Ojetti
- V2-20 Realizzazione nodo di scambio Casal Monastero
- V2-21 Realizzazione nodo di scambio Tor di Quinto
- V2-22 Realizzazione parcheggio di scambio Farnesina
- V2-23 Realizzazione parcheggio di scambio Casaliotti-GRA
- V2-24 Realizzazione parcheggio di scambio Collina delle Muse
- V2-25 Realizzazione parcheggio di scambio Torrevecchia
- V2-26 Adeguamento parcheggio di scambio Cornelia
- V2-27 Realizzazione nodo di scambio Massima
- V2-28 Realizzazione parcheggio di scambio Roma Aurelia
- V2-29 Realizzazione nodo di scambio Marconi
- V2-30 Realizzazione parcheggio di scambio Villa Bonelli
- V2-31 Realizzazione parcheggio di scambio Selinunte/Porta Furba
- V2-32 Realizzazione parcheggio di scambio Capannelle e viabilità di collegamento GRA - stazione Capannelle
- V2-33 Realizzazione nodo di scambio Salaria
- V2-34 Realizzazione parcheggio di scambio Banca d'Italia
- V2-35 Realizzazione nodo di scambio Tor di Valle
- V2-36 Realizzazione parcheggio di scambio Casal Brunori
- V2-37 Realizzazione parcheggio di scambio Tor de' Cenci
- V2-38 Adeguamento parcheggio di scambio Colle Malfa

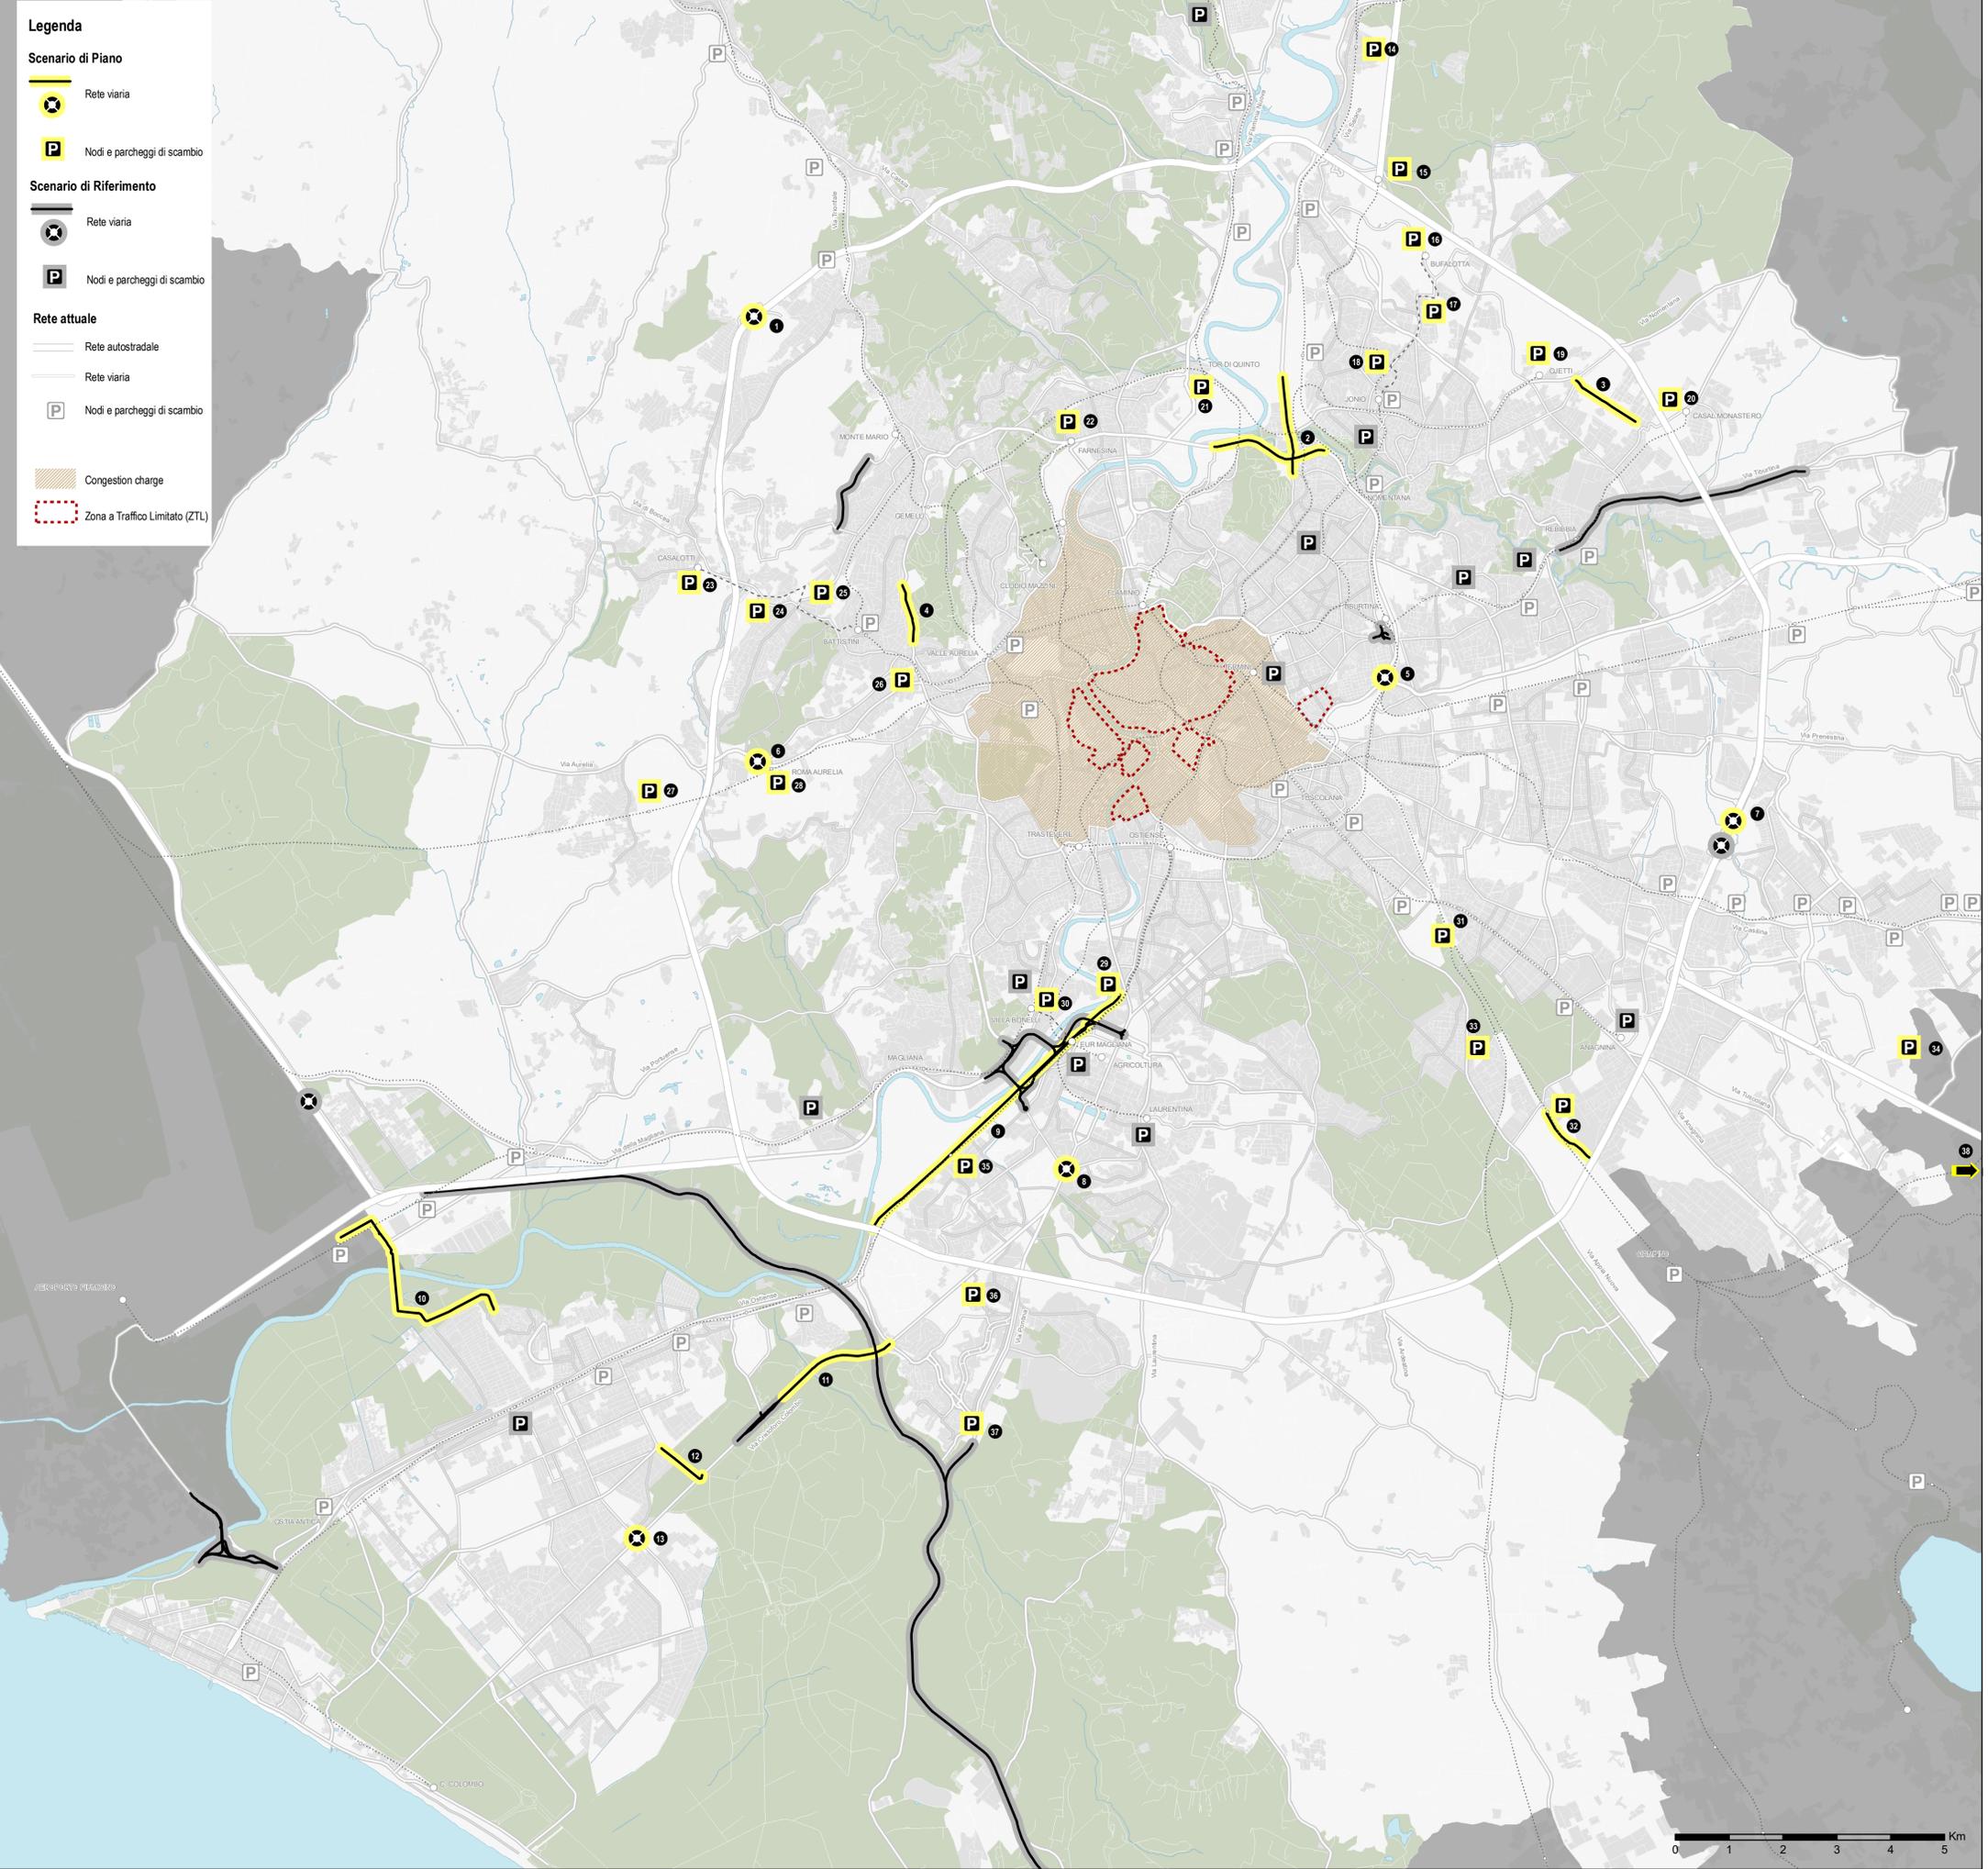

Legenda

Scenario di Piano

- Rete viaria
- Nodi e parcheggi di scambio

Scenario di Riferimento

- Rete viaria
- Nodi e parcheggi di scambio

Rete attuale

- Rete autostradale
- Rete viaria
- Nodi e parcheggi di scambio

Congestion charge

Zona a Traffico Limitato (ZTL)